
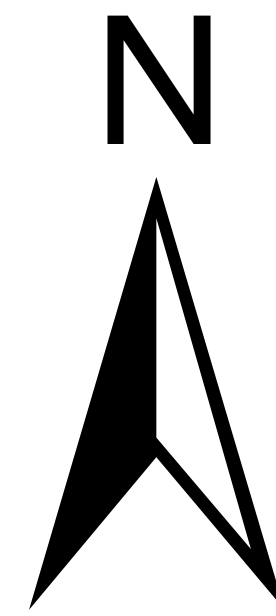


STUDIUM UWARUNKOWAŃ I KIERUNKÓW
ZAGOSPODAROWANIA PRZESTRZENNEGO GMINY OBRAZÓW

UWARUNKOWANIA ZAGOSPODAROWANIA PRZESTRZENNEGO

1:10 000

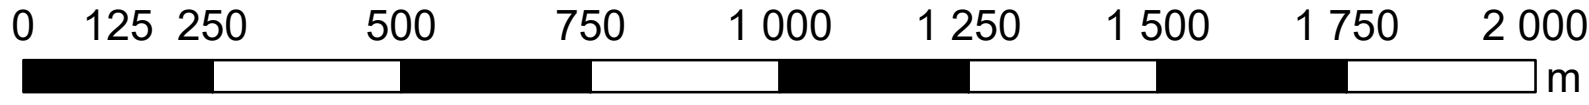

Załącznik nr 2 do uchwały Rady Gminy Obrazów z dnia roku
w sprawie uchwalenia zmiany studium uwarunkowań i kierunków
zagospodarowania przestrzennego gminy Obrazów

Struktura funkcjonalna

RM

tereny zabudowy zagrodowej

MW

tereny zabudowy mieszkaniowej wielorodzinnej

MW/MN

tereny zabudowy mieszkaniowej wielorodzinnej z dopuszczeniem zabudowy jednorodzinnej

U

tereny zabudowy usługowej

UK

tereny usług kultu religijnego

P

tereny zabudowy produkcyjnej, składów i magazynów

EW

tereny elektrowni wiatrowych

RU

tereny obsługi produkcji rolniczej

RLU

tereny obsługi leśnictwa

ZL

tereny lasów

RZ

tereny zieleni

ZP

tereny zieleni parkowej

R

tereny rolnicze

WS

tereny wód powierzchniowych

ZC

tereny cmentarzy

Układ komunikacyjny

drogi krajowe klasy technicznej GP

drogi powiatowe klasy technicznej Z

drogi powiatowe klasy technicznej L

drogi gminne klasy technicznej L

drogi gminne klasy technicznej D

trasy rowerowe

Infrastruktura techniczna

sieć elektroenergetyczna średniego napięcia 15kV

gazociągi wysokiego ciśnienia

rozdzielcza sieć gazowa

stacje gazowe redukcyjno-pomiarowe I-go stopnia

sieć wodociągowa

sieć kanalizacyjna

strefa ochronna elektrowni wiatrowych związana z ograniczeniami w zabudowie oraz zagospodarowaniu i użytkowaniu terenu

Ochrona dziedzictwa kulturowego

obiekty zabytkowe wpisane do rejestru zabytków

granice stref bezpośredniej ochrony konserwatorskiej "A"

stanowiska archeologiczne wpisane do rejestru zabytków

stanowiska archeologiczne nie wpisane do rejestru zabytków

Ochrona środowiska przyrodniczego

pomniki przyrody

Zagrożenia naturalne

tereny osuwiskowe

Pozostałe informacje

granice stref ochrony sanitarnej cmentarzy

przebieg "Szłaku Jabłkowego"

Trasa Szłaku Sandomierskie Krajobrazy

Trasa Szłaku Architektury Obronnej

Trasa Szłaku Frontu Wschodniego IWS

Trasa Szłaku Sandomierz - Opatów

Strefy ochronne obiektu zamkniętego w Radoszkach, gm. Wilczyce

500 m - zakaz lokalizacji sieci wysokiego napięcia oraz nie ekranowych generatorów i transformatorów

700 m - zakaz lokalizacji zabudowy

1000 m - zakaz lokalizacji zabudowy mieszkaniowej

3000 m - zakaz lokalizacji zabudowy wysokościowej