


Zmiany oznaczono kolorem czerwonym

Zlecałodawca		Wykonawca	
Gmina Obrazów Obrazów 84 27-641 Obrazów		"Ajko" Artur Krędisz 28-200 Staszów; ul. H. Sawickiej 11	
Obiekt			
Projekt zmiany organizacji ruchu dla drogi powiatowej nr 0782T w przy skrzyżowaniu z drogą gminną w km 14+639			
Nazwa rysunku		Projekt organizacji ruchu	
Skala 1:1000		Podpis	
Opracowanie		Imię i nazwisko	
Nr. uprawnień		Data	
Projektant		WZDP 214/D/66 w specjalności drogowej	
Asystent		01.2014	
		01.2014	
Data opracowania		Nr rysunku	
Styczeń 2014		1	
Branża		Nr arkusza	
Drogowa			

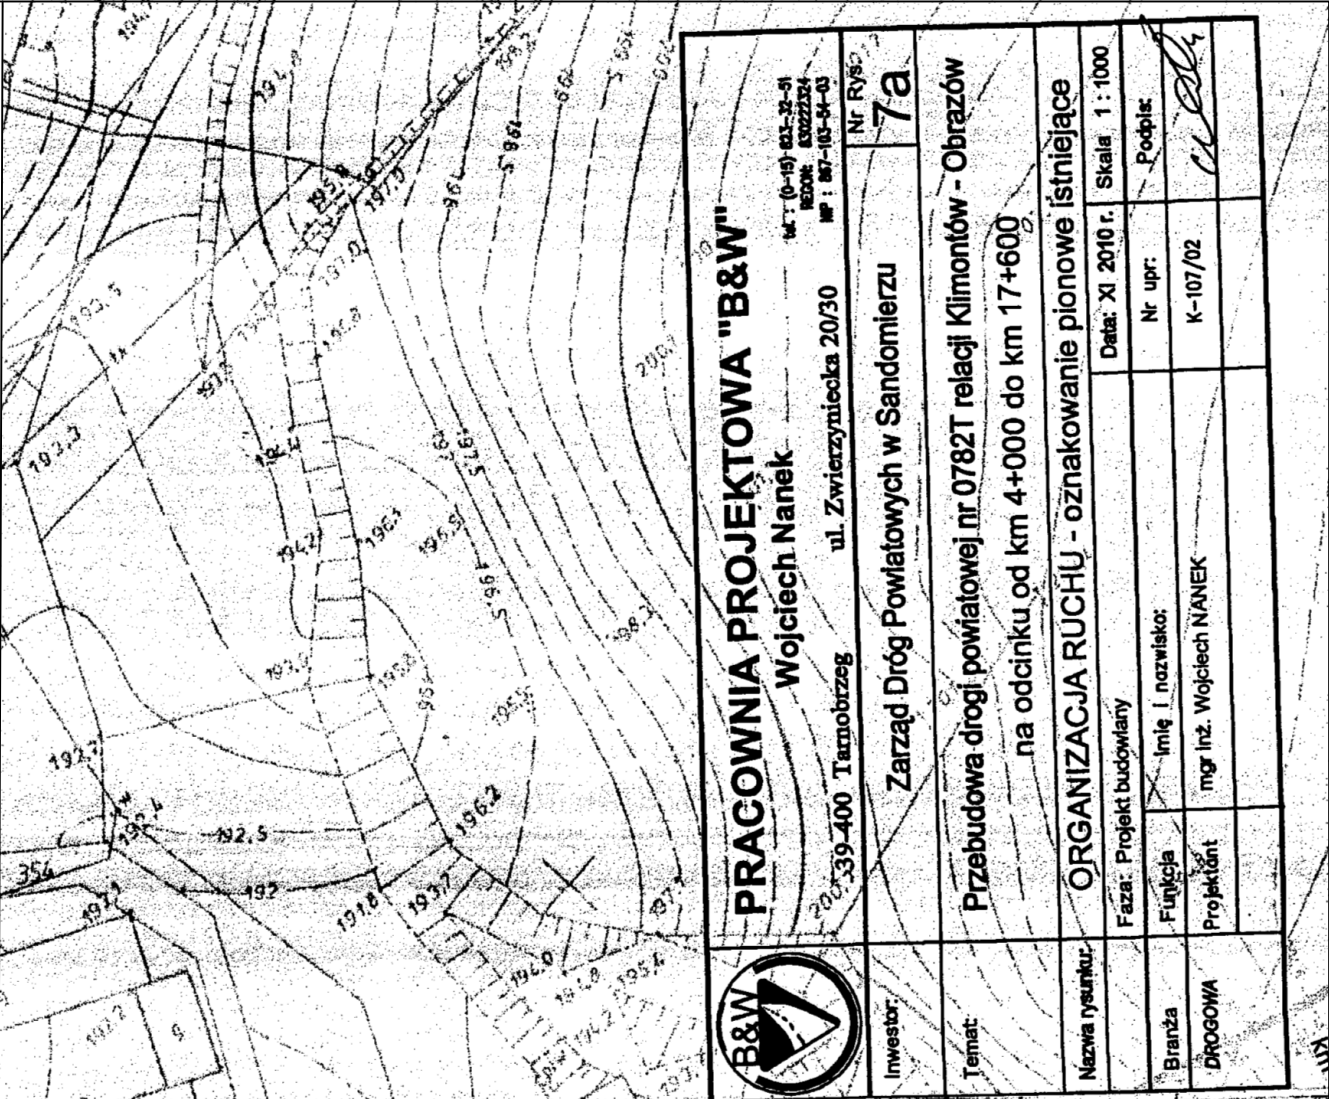

PRACOWNIA PROJEKTOWA "B&W"
Wojciech Nanek
ul. Zwierzyniecka 20/30
39-400 Tarnobrzeg
NIP: 63222324
REGON: 141019031-22-91
KRS: 141019031-22-91
NIP: 63222324
REGON: 141019031-22-91

Temat:	Przebudowa drogi powiatowej nr 0782T relacji Klimontów - Obrazów na odcinku od km 4+000 do km 17+600			
Nazwa rysunku:	ORGANIZACJA RUCHU - oznakowanie pionowe istniejące			
	Faza: Projekt budowlany	Data: XI 2010 r.	Skala: 1 : 1000	
Branża:	Imię i nazwisko:	Nr upr:	Podpis:	
DROGOWA	mgr inż. Wojciech NANEK	K-107/02	